



vista dimetrica

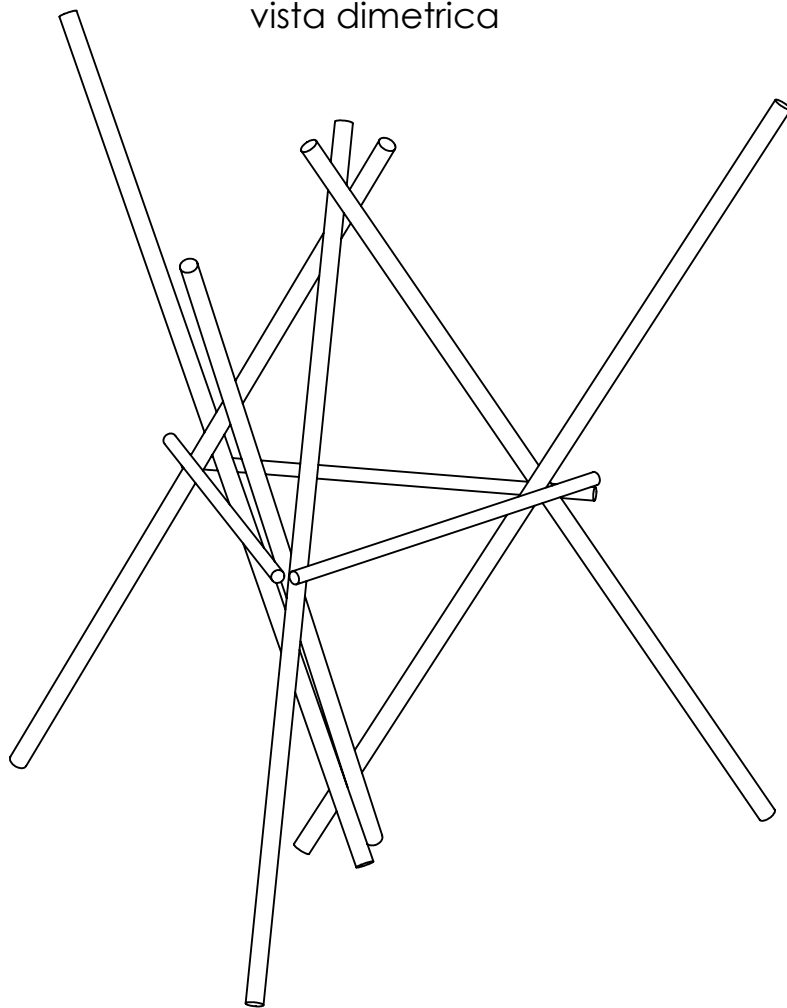

vista trimetrica

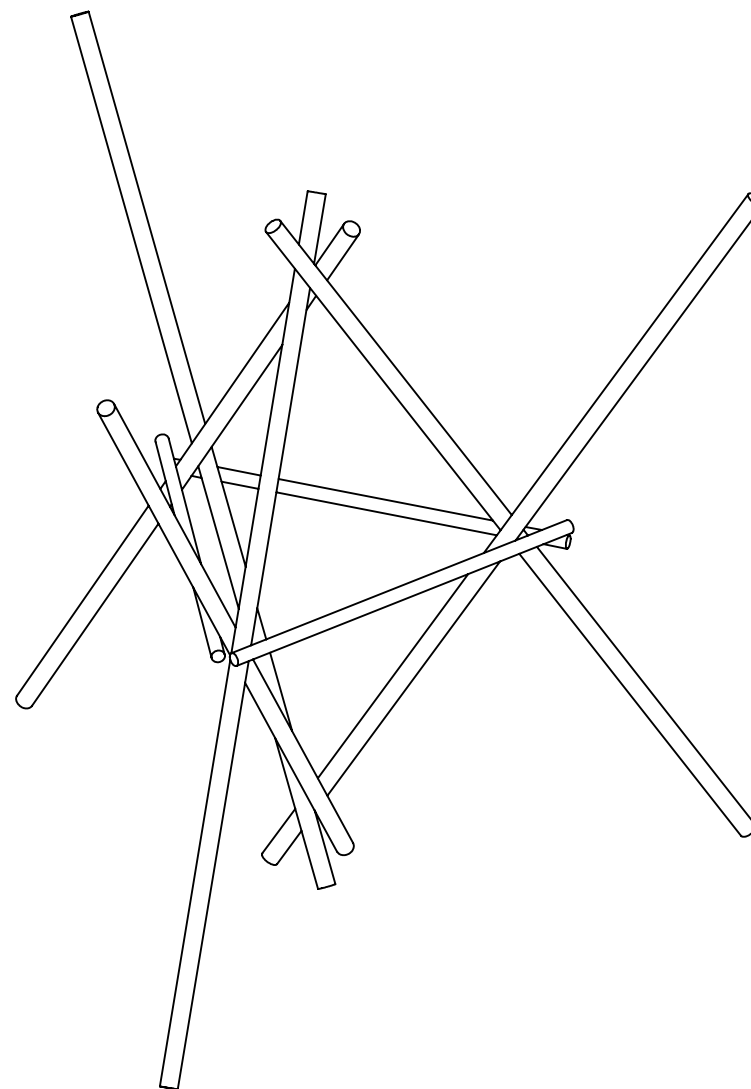

SQUADRIGLIA FALCHI

REPARTO VAL BRANDET - BS 1 -

TAVOLA TECNICA ALZABANDIERA

SCALA 1:50